



SCHNITT B-B

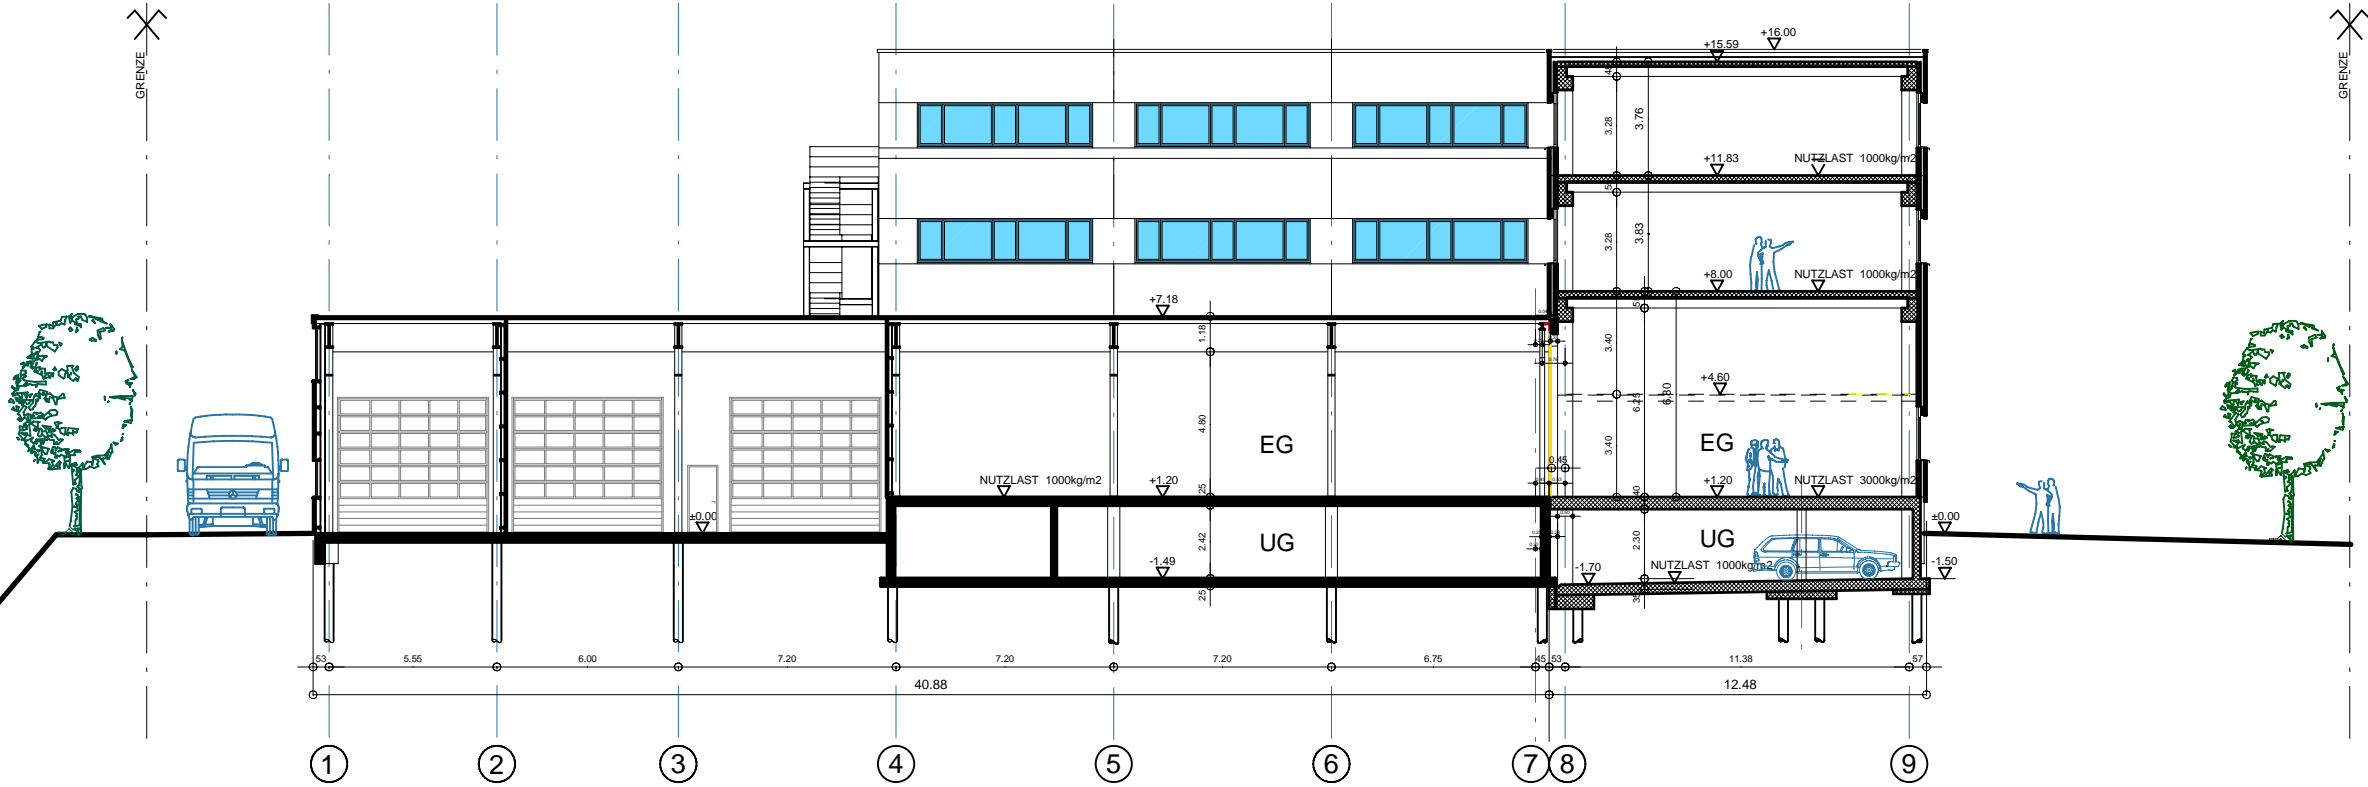

SCHNITT A-A

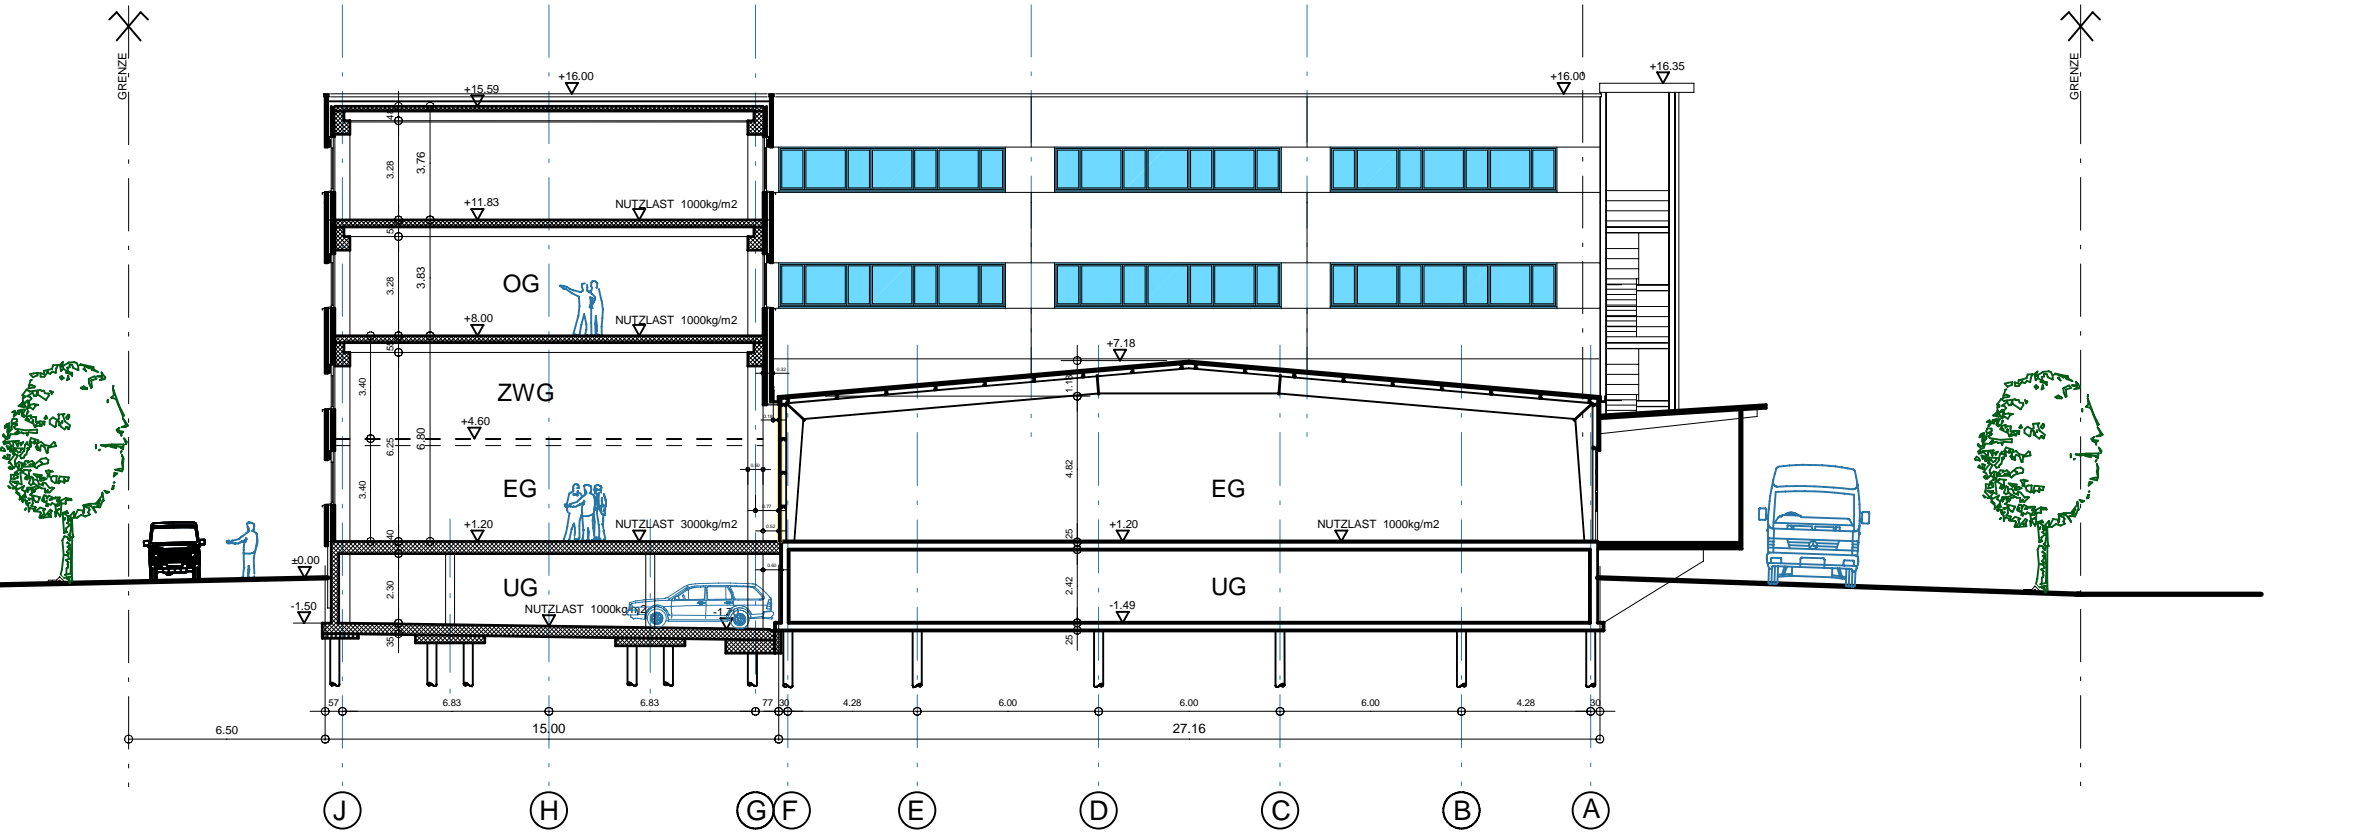

PLANER:
 BEHÖRDE:
 BAUHERR:
 PLANÄNDERUNG VOM 14.02.2008
 ±0,00 = 440,07 m. ü. M. (OK. SCHWELLE WERKSTATT)

Plan-Nr.: 17721-5	Bauherr: REICH BRIGITTE, 9485 NENDELN
Maß: 1:100 Datum: 12.12.2007	Objekt: LAGERHALLEN UND BÜROERWEITERUNG REICH TRANSPORT AG, 9492 ESCHEN
Gest.: m.g. Plan-Gr.: 105 / 60	
Rev.: Rev.: 14.02.2008	

FRICK BAUINGENIEURE
 UND PLANER ANSTALT
 GEBR. FRICK
 AKTIENGESELLSCHAFT FÜR HOCH-, TIEF- UND
 ELEMENTARBEITEN
 9184 SCHWAN, LÖCHENREUTH
 Tel. +423236 46 46 Fax. +423236 46 60

SCHNITTE